



ključni kritični blok statističnih razpoklinskih sistemov

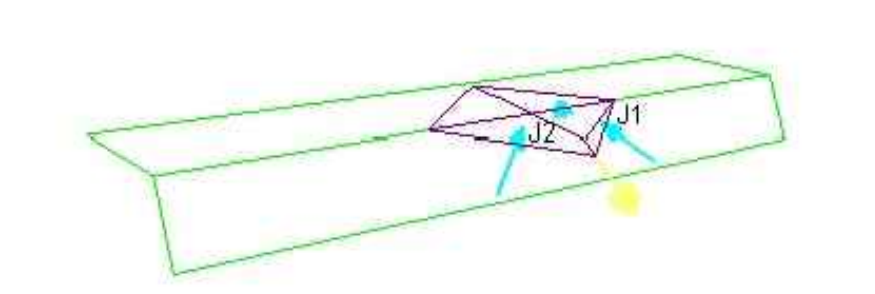

Perspective

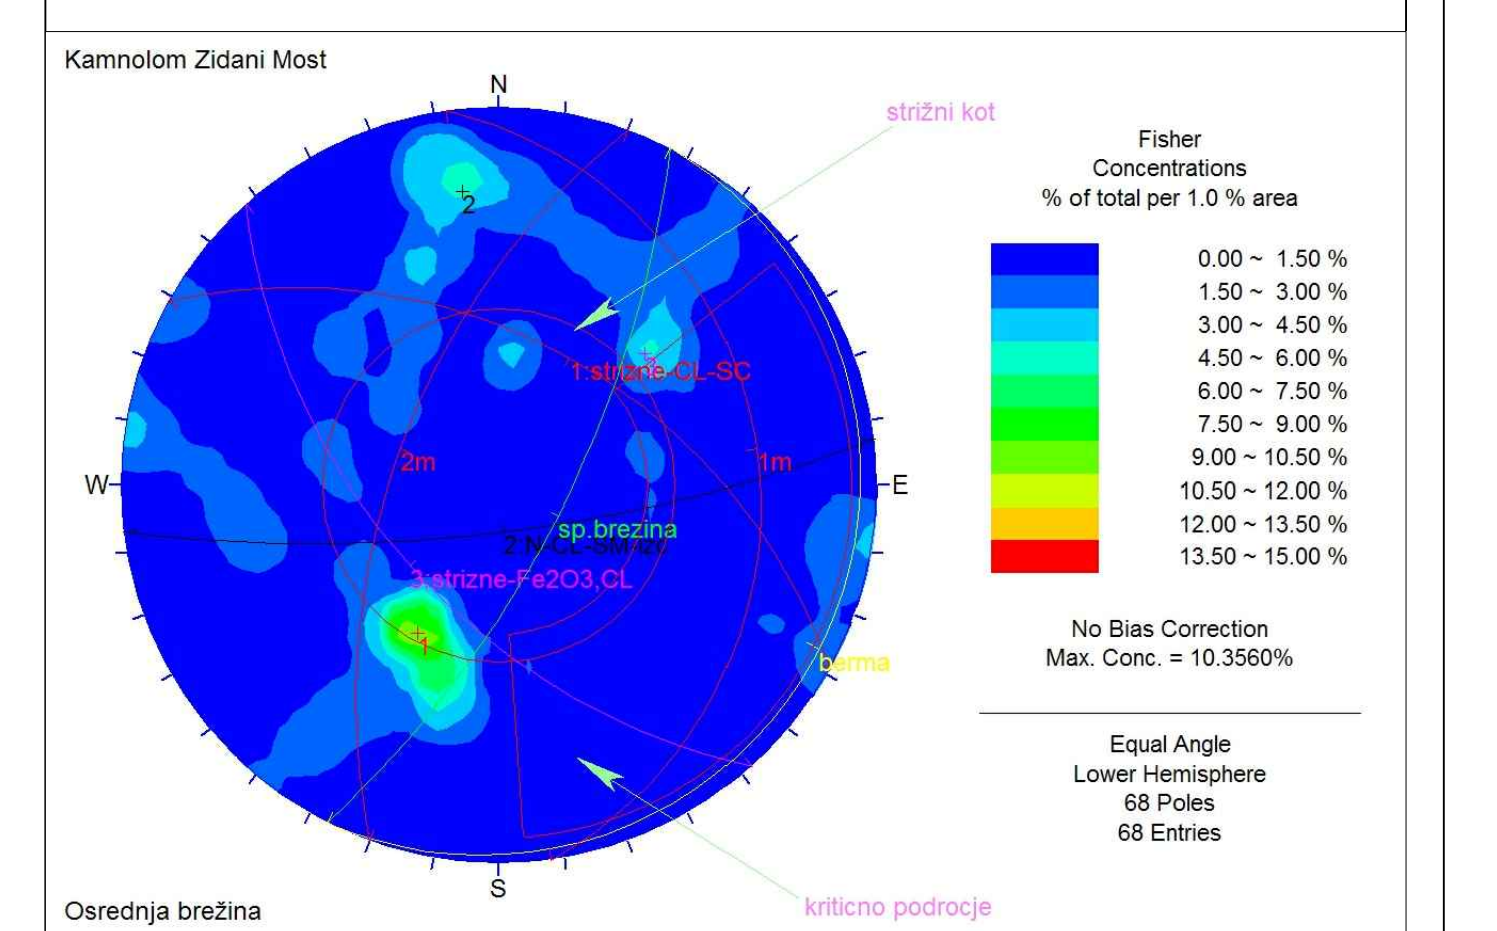

konturni diagram meritev sistemov diskontinuitet s statističnimi meridiani ključnih razpok

		Investitor	LAFARGE HOLCIM
Obj. vodja projekta	dr. D. OČEPEK, univ.dipl.inž.geol.	Objekt	KAMNOLOM ZIDANI MOST
Obj. inž. inž. geol.	RG 0085	Objekt. št. inž. geol.	RG 0085
Obj. projektant	Jasna JERMAN, univ.dipl.inž.geol.	Vrsta načrta	E - GEOTEHNIŠKO ELABORAT
Obj. št. inž. geol.	RG 0076	Objekt. št. inž. geol.	RG 0076
Opomba:		Vidna raba	INŽENIRSKO GEOLOŠKO GEOTEHNIŠKI PREREZ P1
Opomba:		Vidna raba	INŽENIRSKO GEOLOŠKO GEOTEHNIŠKI PREREZ P1
Ime gradnje	PRIDOBIVANJE GRADBENEGA KAMNA	Dat. risbe	
Ime inž. geol.	PJZ	Merilo	1 : 200
Številka projekta	PJZ	Datum	december 2016
Številka načrta	17/16	Številka risbe	G.2.1
Številka CC			