


V-3/10
527,2

0,0	N/P
0,1	humus
0,4	nasip (GP)
0,9	nasip (GC/GM)
2	CH/CL-GC rjave b., kosti
2,2	CH z redkim dr. gr. GP/GM gr. apn. z meljem, rahlo zagl., rj. do si. rj., vlažno
3,5	GP/SM peščen grušč apnenca, svetlo rjave barve, z drobnimi in posam. večjimi kosi
6,2	GP/SM svetlo rjavo sive barve, posam. kosi d=15-20cm, na 8,3-8,8m samica
10	preperel dolomit, svetlo rjav
10,5	preperel dolomit, svetlo rjav
15,09.10	15,00m15
15,00m15	kompaten dolomit, -P ₆₀ =10cm/60ud. delno preperel, razpokan, svetlo siv do bel, rahlo kristalast (cukrast) z redkimi kalcinimi žilicami

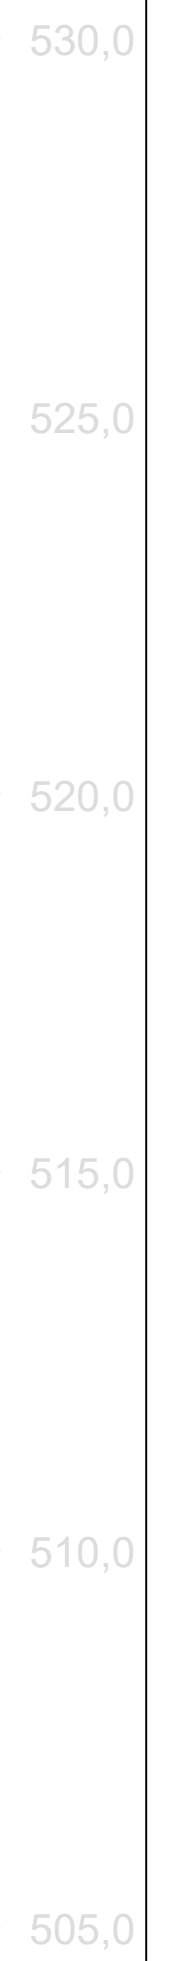

		Investitor:	OBČINA RADOVLJICA Gorenjska cesta 19 4240 Radovljica
Vodja projekta:	dr. D. OCEPEK, univ. dipl. inž. geol.	Objekt/lokacija:	OPORNI ZID PRI CERKVI SV. LENARTA V KROPI
Ident. št. IZS:	RG 0085		
Pooblaščen. inž.:	Jasna JERMAN, univ. dipl. inž. geol.	Vrsta načrta:	7.0 GEOTEHNIČNI NAČRT SANACIJE ZIDU
Ident. št. IZS:	RG 0076	Vsebina risbe:	VZDOLŽNI PREREZ
Sodelavka:		Del risbe:	
Obdelala:			
Vrsta gradnje:	SANACIJA ZIDU		
Vrsta proj. dokument.:	PID		
Številka projekta:	02/10	Merilo:	1 : 100
Številka načrta:	09/21	Datum:	september 2022
Šifra CC:		Številka risbe:	G.2
Avtor risbe:	GEOENG & Co. d.o.o.	Id. št. risbe:	vzd_geoeng.dwg