


STUDIO P I R Š S D.O.O.

IDEJNI PROJEKT  
PORTON 3  
PREREZ B/B  
M1:100

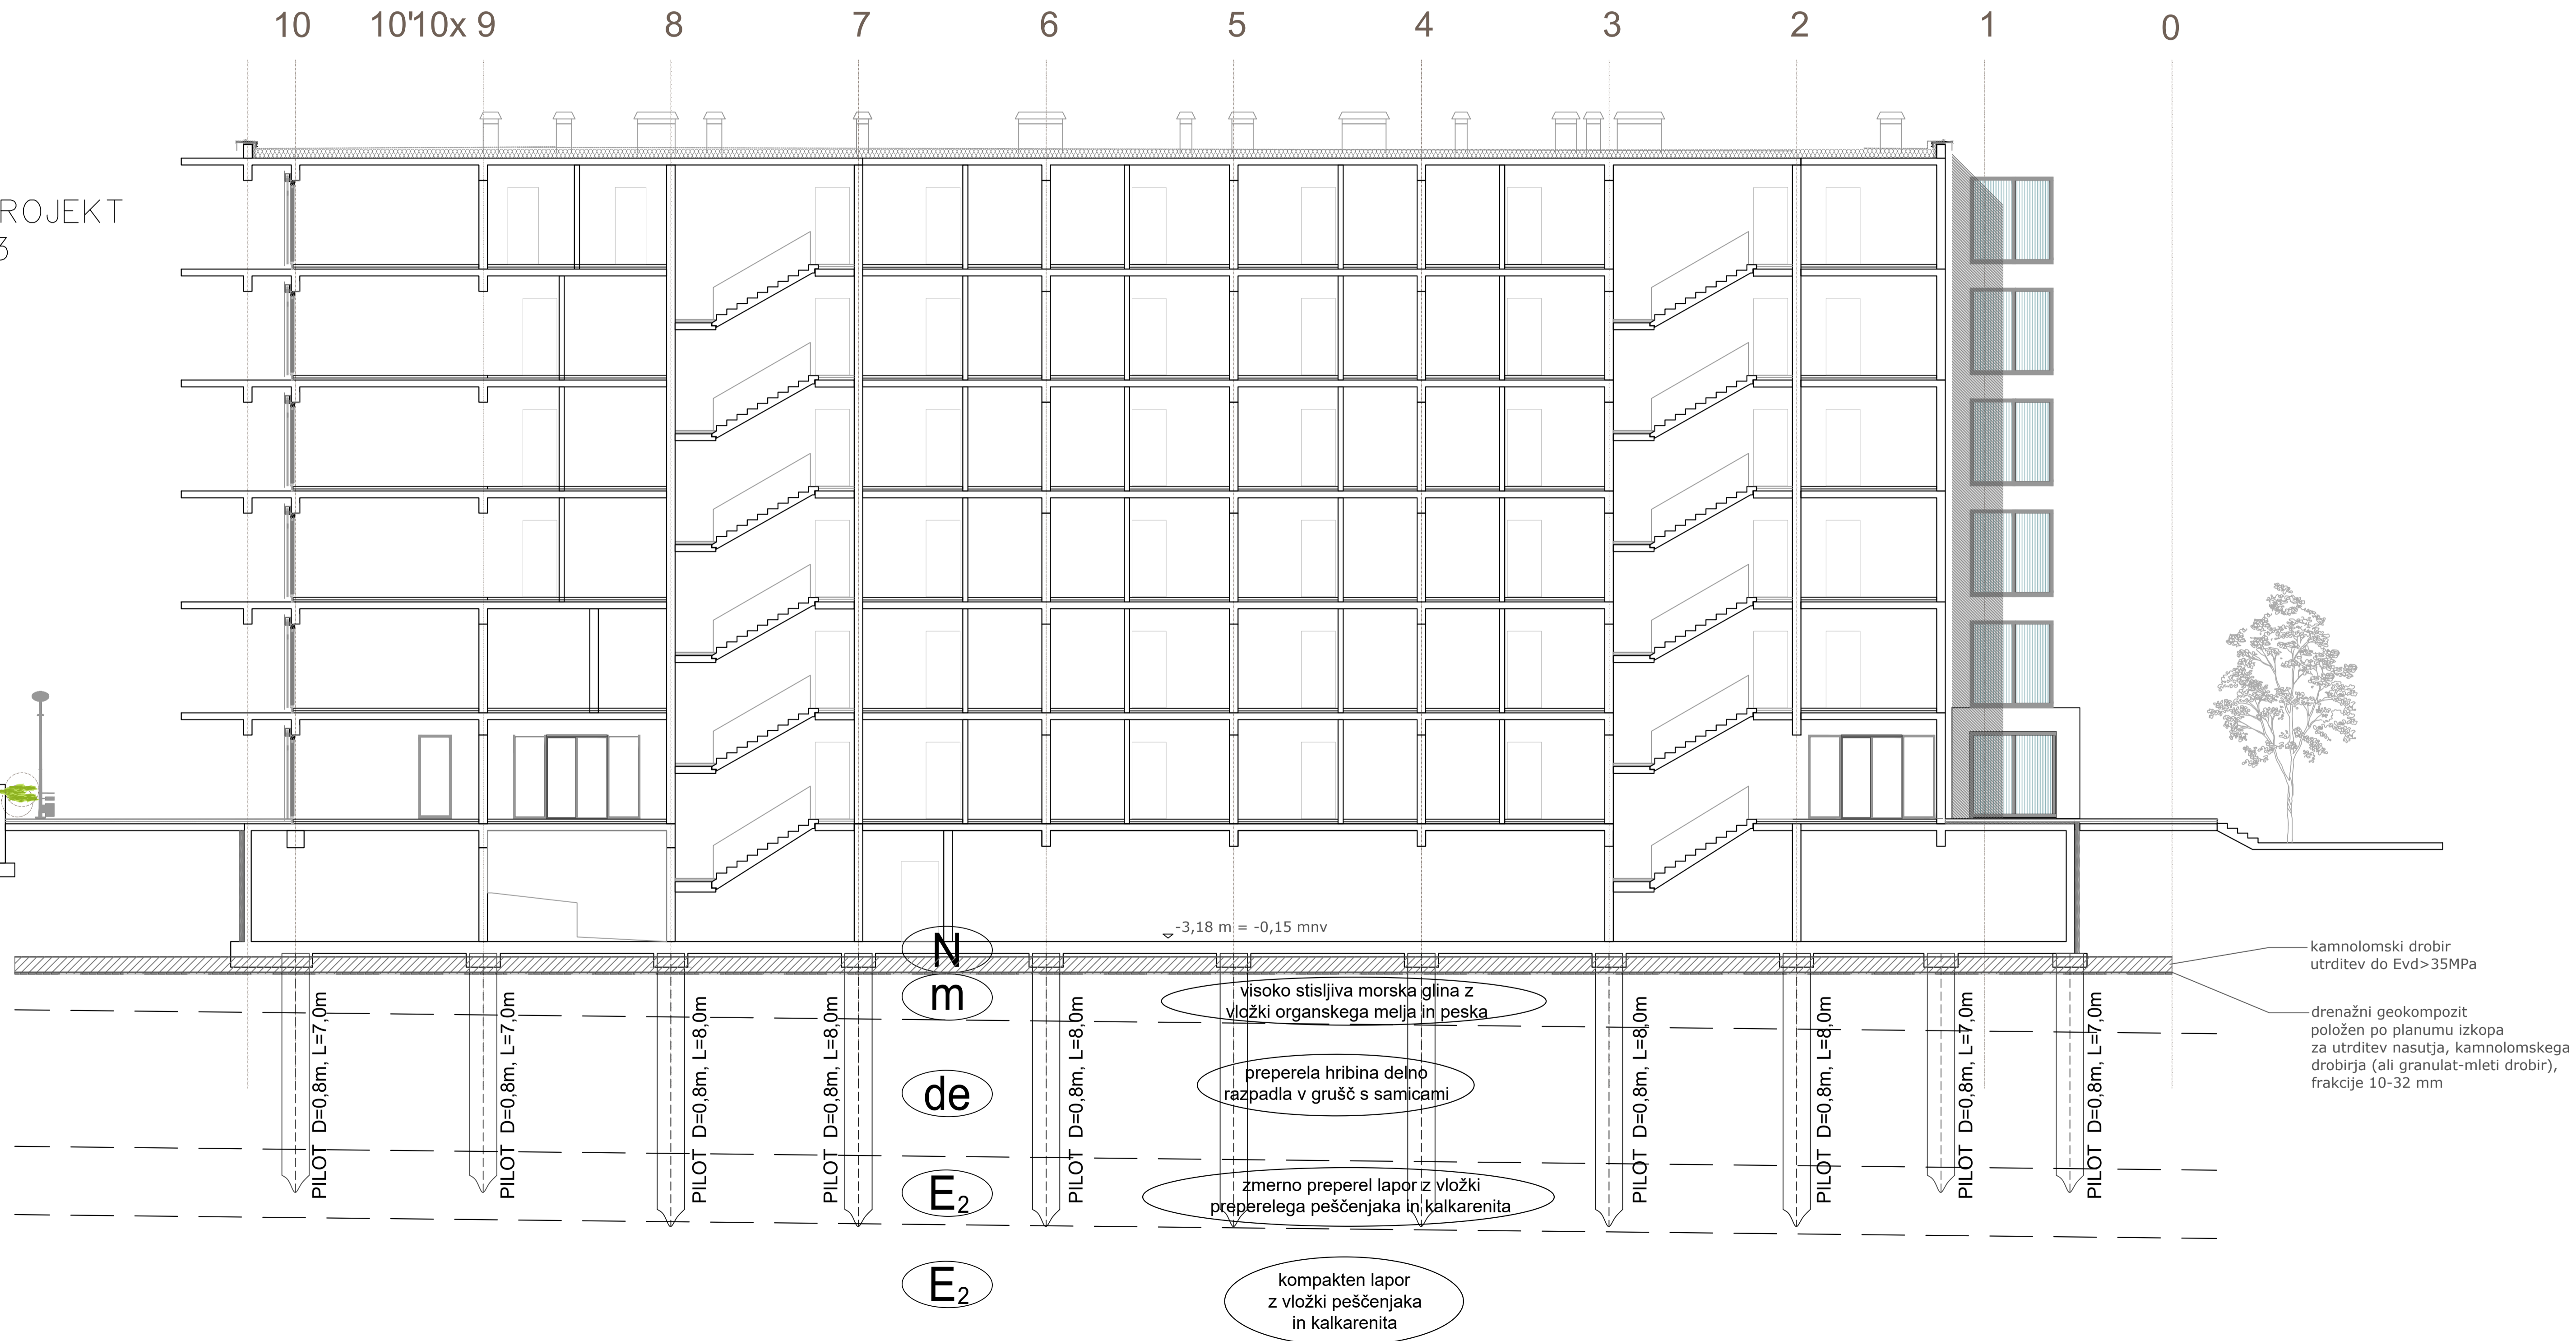

		Investitor:	DOM NAVTIKA D.O.O. Ferrarska 17 6000 Koper
Odg. vodja projekta:	Sandi Pirš, univ. dipl. inž. arh.	Objekt/ lokacija:	PORTON III
Ident. št. ZAPS:	A-1344	Vrsta načrta:	8.0 GEOTEHNOLOŠKI NAČRT IZVEDBE TEMELJENJA
Odg. projektant:	dr. D. OČEPEK, univ. dipl. inž. geol.	Vsebina risbe:	VZDOLŽNI GEOTEHNIČNI PREREZ B-B
Ident. št. IZS:	RG 0085	Del risbe:	1 : 100
Sodelavka:	Jasna JERMAN, univ. dipl. inž. geol.	Datum:	avgust 2020
Obdelala:		Številka risbe:	G.2
Vrsta gradnje:	NOVOGRADNJA	Id. št. risbe:	
Vrsta proj. dokument:	PZI		
Številka projekta:			
Številka načrta:	13/20		
Šifra CC:			
Avtor risbe:	GEOENG & Co. d.o.o.		